


BEBAUUNGSPLAN

"HOLZBEARBEITUNG UND -LAGERUNG
 UNTERERTEL, KADELBURG-ETTIKON"
 GRUNDSTÜCK FLST.NR. 492/1 (TEILBEREICH)
 DER GEMARKUNG KADELBURG

Untere Riedacker

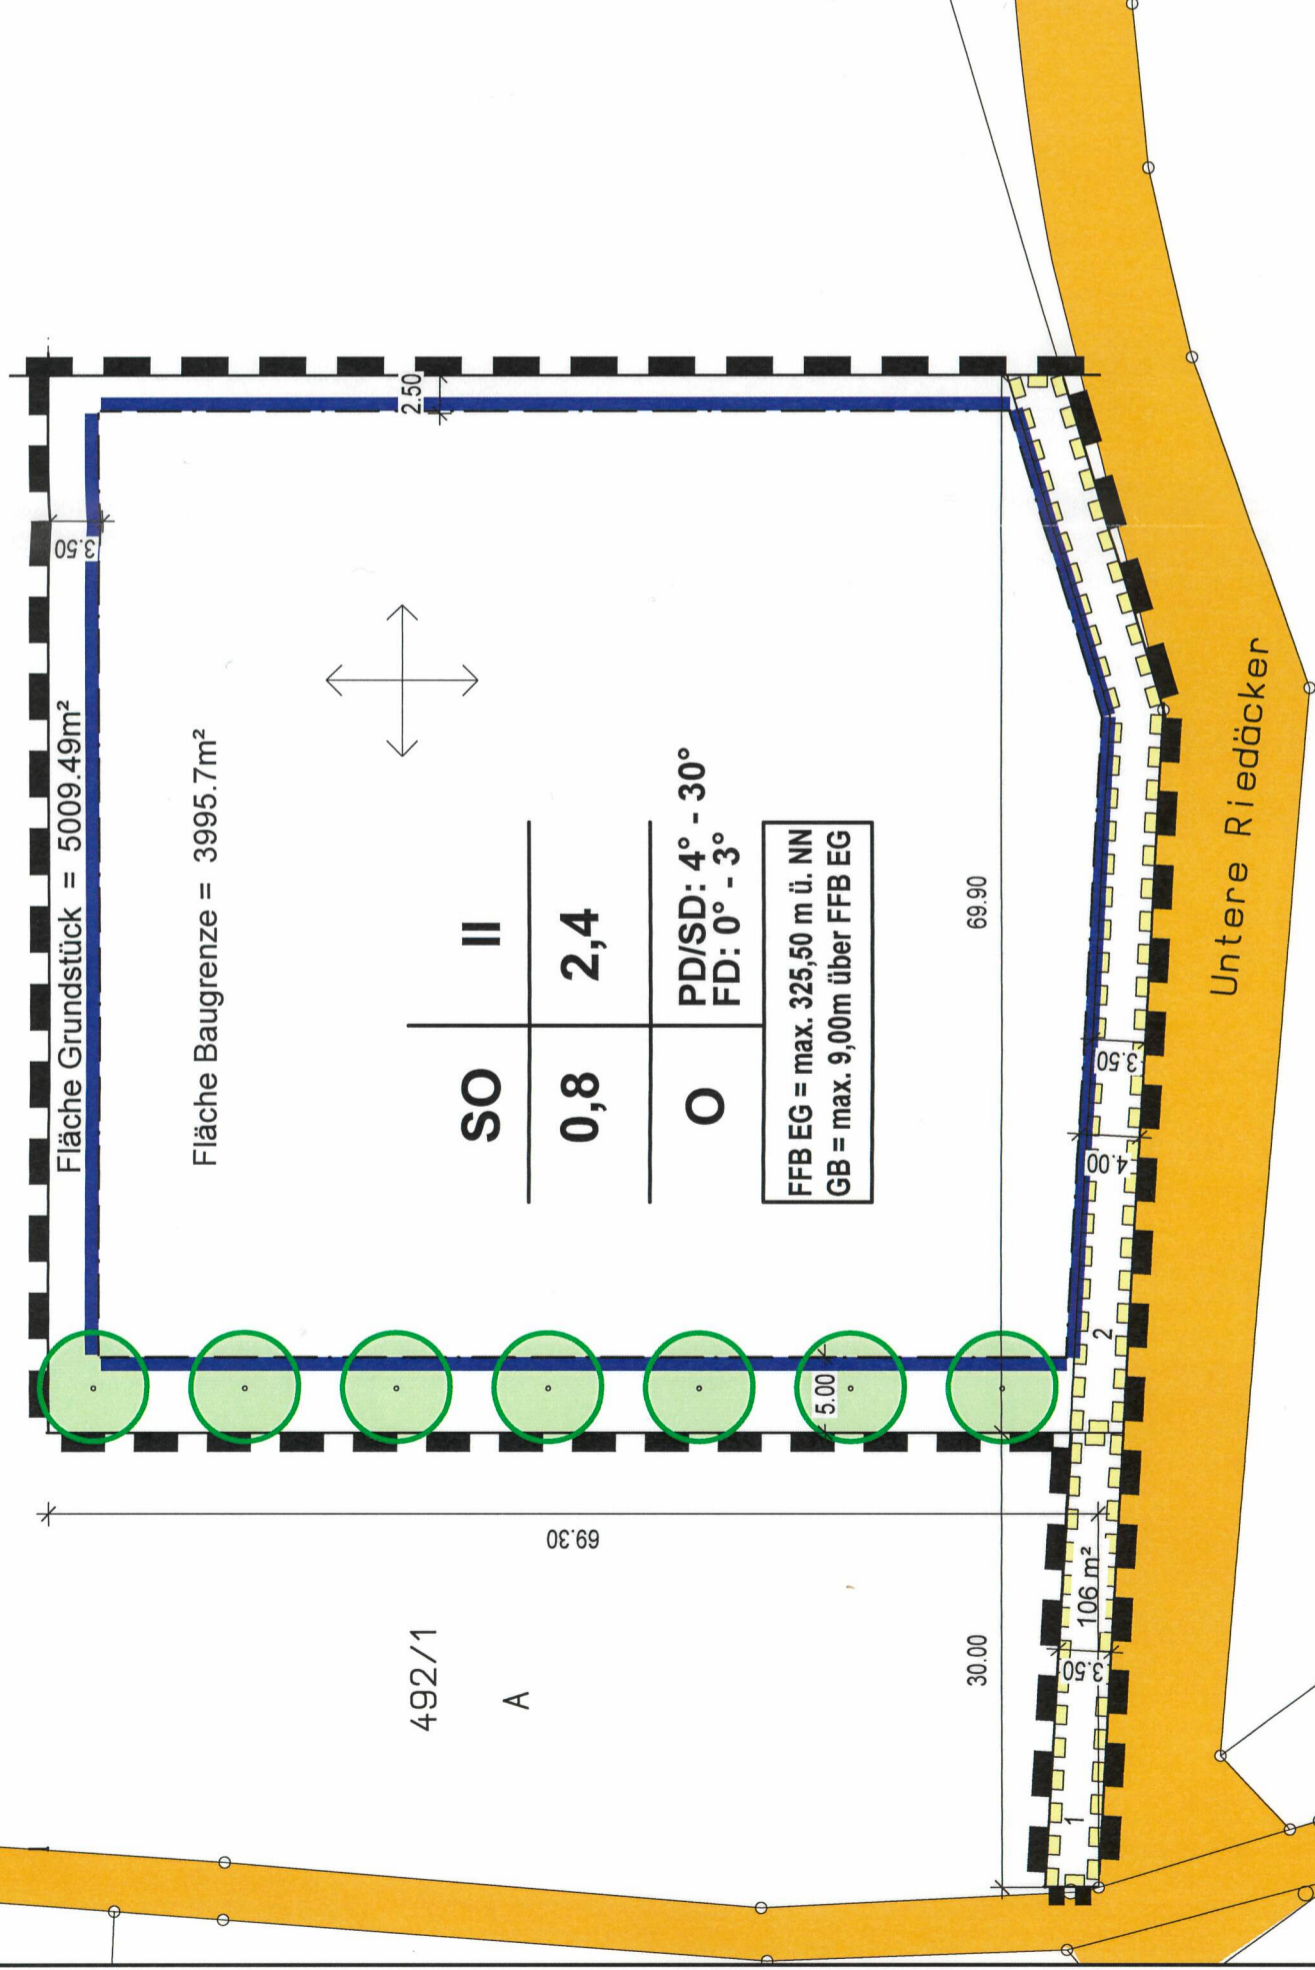

Lagerplatz

492/3 LPL

LAGEPLAN ZEICHNERISCHER TEIL M.1:500 ZEICHENERKLÄRUNG:

- ART DER BAULICHEN NUTZUNG
 SONDERGEBIET HOLZLAGERUNG UND -VERARBEITUNG
- MAß DER BAULICHEN NUTZUNG
 2 VOLLGESCHOSSE + HÖCHSTGRENZE
- BAUWEISE, BAULINIEN, BAUGRENZEN
 OFFENE BAUWEISE
 BAUGRENZE
- VERKEHRSFLÄCHEN
 STRASSENVERKEHRSFLÄCHE
- SONSTIGE PLANZEICHEN
 GRENZE DES RÄUMLICHEN GELTUNGSBEREICH
 MIT GEH-, FAHR-, UND LEITUNGSRECHTEN ZU BELASTENDE
 FLÄCHEN § 9 Abs.1 Nr.21 und Abs. 6 BauGB



PFLANZGEBOT BAUM

Erklärung Nutzungsschablone

FIRSTRICHTUNG

Art der baulichen Nutzung

Zahl der Vollgeschosse

GB = GEBÄUDEHÖHE

FFB EG = FERTIGFUSSBODEN ERDGESCHOSS

Grundflächenzahl

Geschossflächenzahl

Bauweise

Dachform

HÖHE BAULICHEN ANLAGEN

PLANSTAND VOM 28.01.2021

Der Bebauungsplan ist durch ortsübliche
 Bekanntmachung nach § 10 (3) BauGB in Kraft getreten

Küssaberg, den 15. März 2021

Manfred Weber, Bürgermeister

