


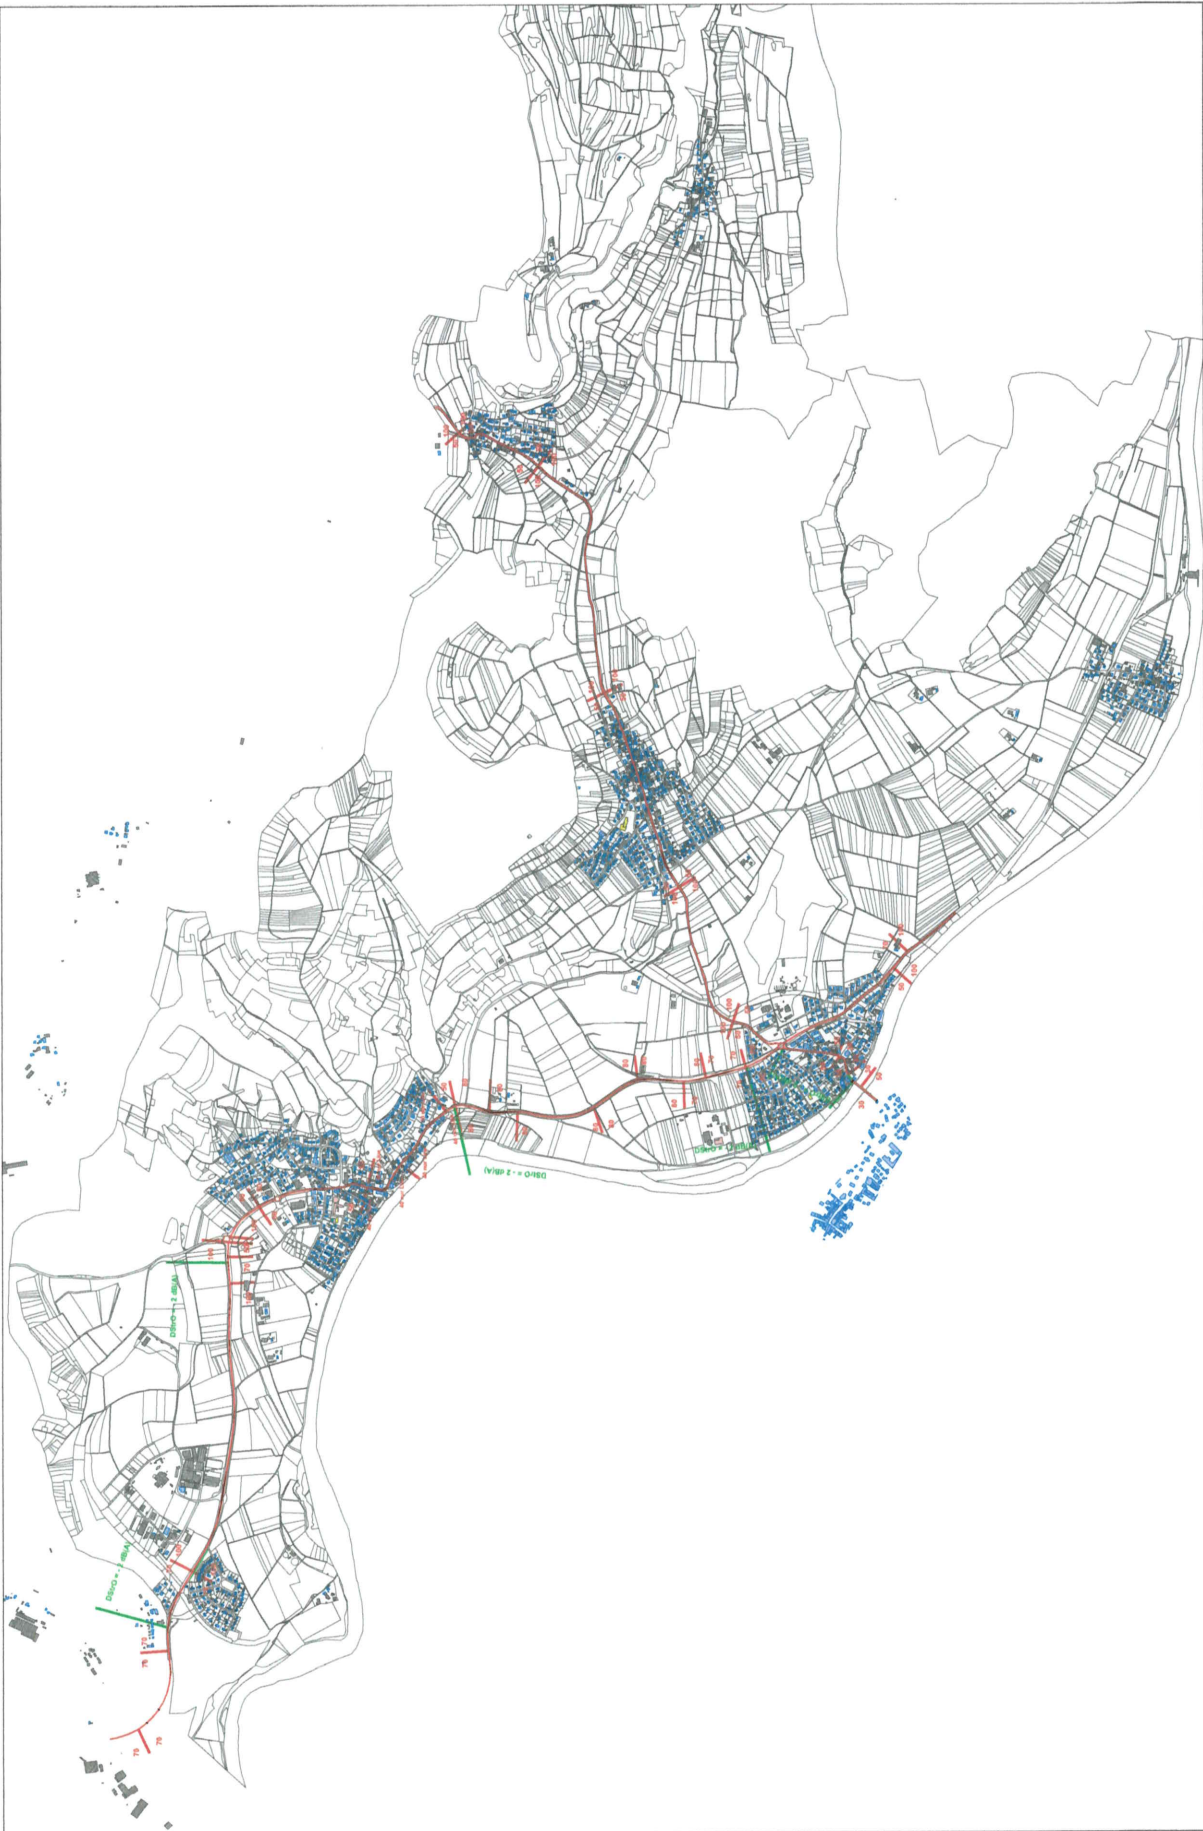

Maßstab 1:10.000
0 100 200 300 400 500
m

Zeichenerklärung

- Substrukturausweisung
- Entwurfslinie
- Oberflächenschild
- Brücke
- Hauptgebäude mit Anzahl Einwohner
- Nebengebäude
- Schule
- Kindergarten
- Sitzwand bzw. OK Wall



Gemeinde Küssaberg

Lärmkartierung des Straßenverkehrs

Gebäude mit Anzahl Einwohner, zulässige Geschwindigkeit (Lkw max. 80 km/h) und Korrekturfaktor DSIO bei Abweichung von 0 dB(A)

Maßstab 1:10.000
21.06.2020

RAPP
RAPP & Partner
Planungsbüro für
Raumordnung, Städtebau,
Landschaftsplanung
und Denkmalpflege
Küssaberg, Küssabergstr. 10
71634 Ludwigsburg
Telefon: +49 (0) 9141 200-10
Telefax: +49 (0) 9141 200-10
E-Mail: info@rapp.de
www.rapp.de