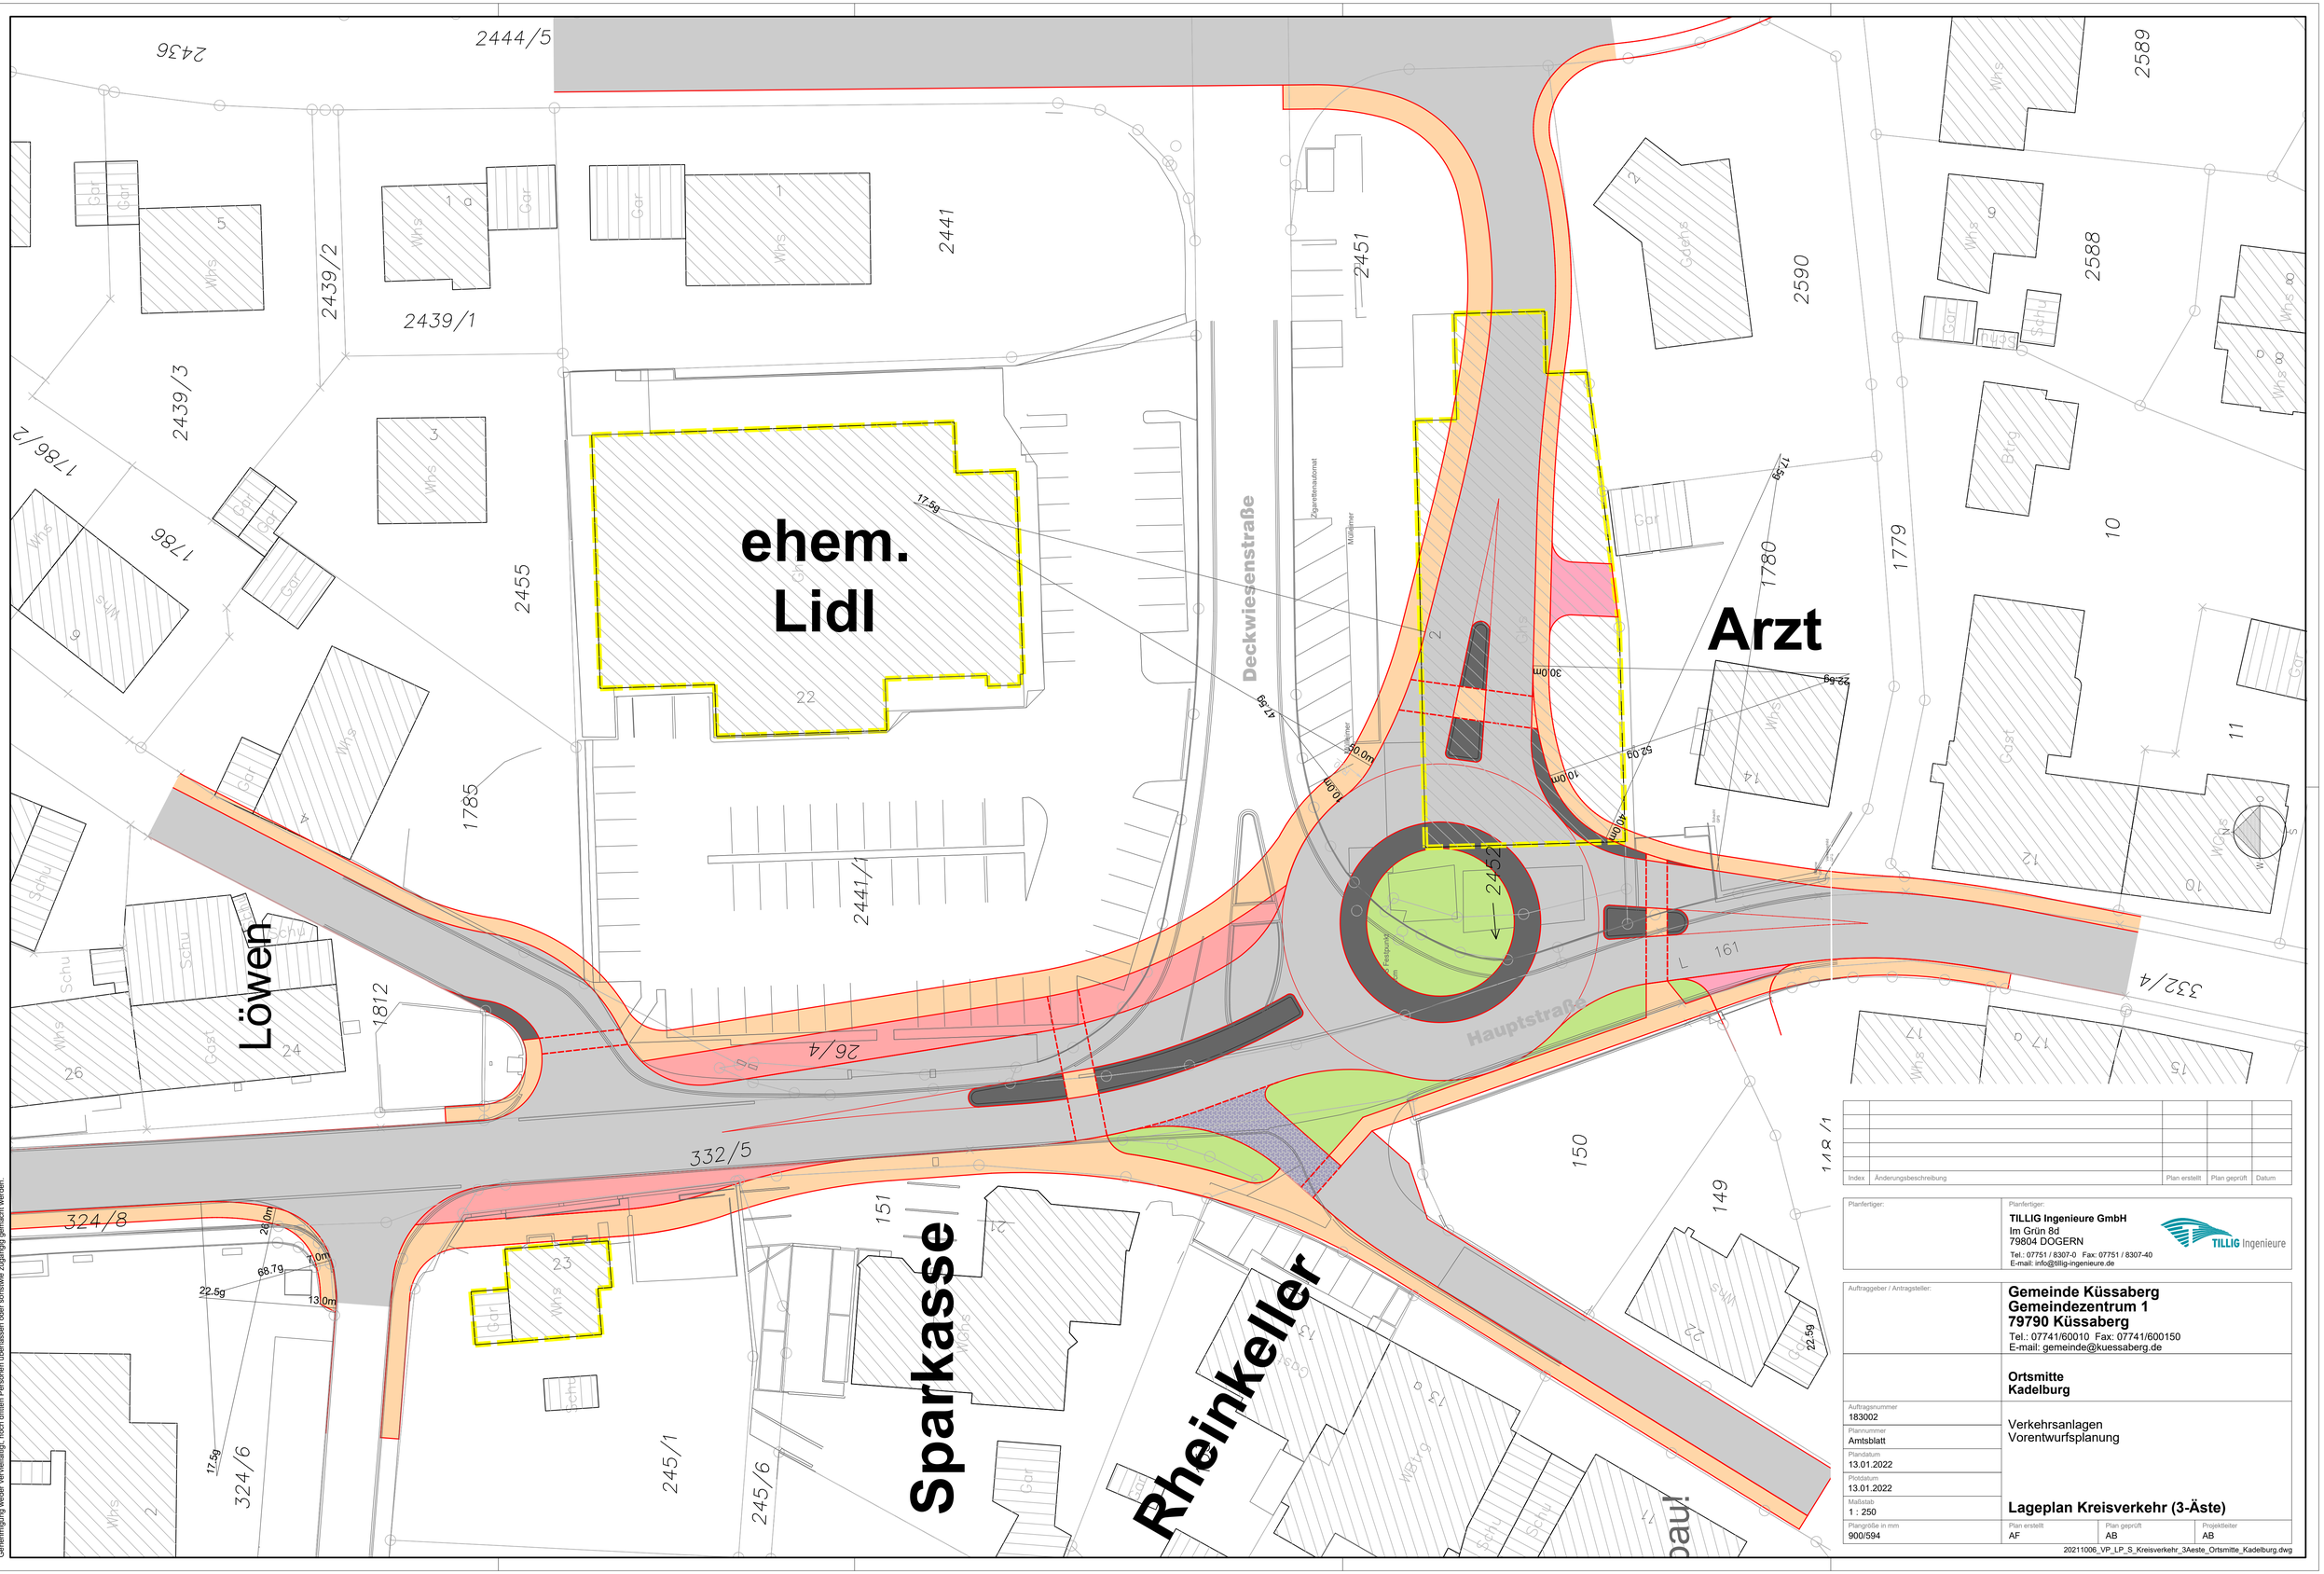

Index	Änderungsbeschreibung	Plan erstellt	Plan geprüft	Datum

Planfertiger:

Planfertiger:
TILLIG Ingenieure GmbH
Im Grün 8d
79804 DOGERN
Tel.: 07751 / 8307-0 Fax: 07751 / 8307-40
E-mail: info@tillig-ingenieure.de

TILLIG Ingenieure

Auftraggeber / Antragsteller:

Gemeinde Küssaberg
Gemeindezentrum 1
79790 Küssaberg
Tel.: 07741/60010 Fax: 07741/600150
E-mail: gemeinde@kuessaberg.de

Ortsmitte
Kadelburg

Auftragsnummer
183002

Plannummer
Amtsblatt

Plandatum
13.01.2022

Plotdatum
13.01.2022

Maßstab
1 : 250

Plangröße in mm
900/594

Verkehrsanlagen
Vorentwurfsplanung

Lageplan Kreisverkehr (3-Äste)

Plan erstellt	Plan geprüft	Projektleiter
AF	AB	AB

20211006_VP_LP_S_Kreisverkehr_3Aeste_Ortsmitte_Kadelburg.dwg

Das Urheberrecht an dieser Zeichnung verbleibt dem Ersteller. Sie darf ohne dessen ausdrückliche Genehmigung weder vervielfältigt, noch dritten Personen überlassen oder sonstwie zugängig gemacht werden.