


Untere rtel

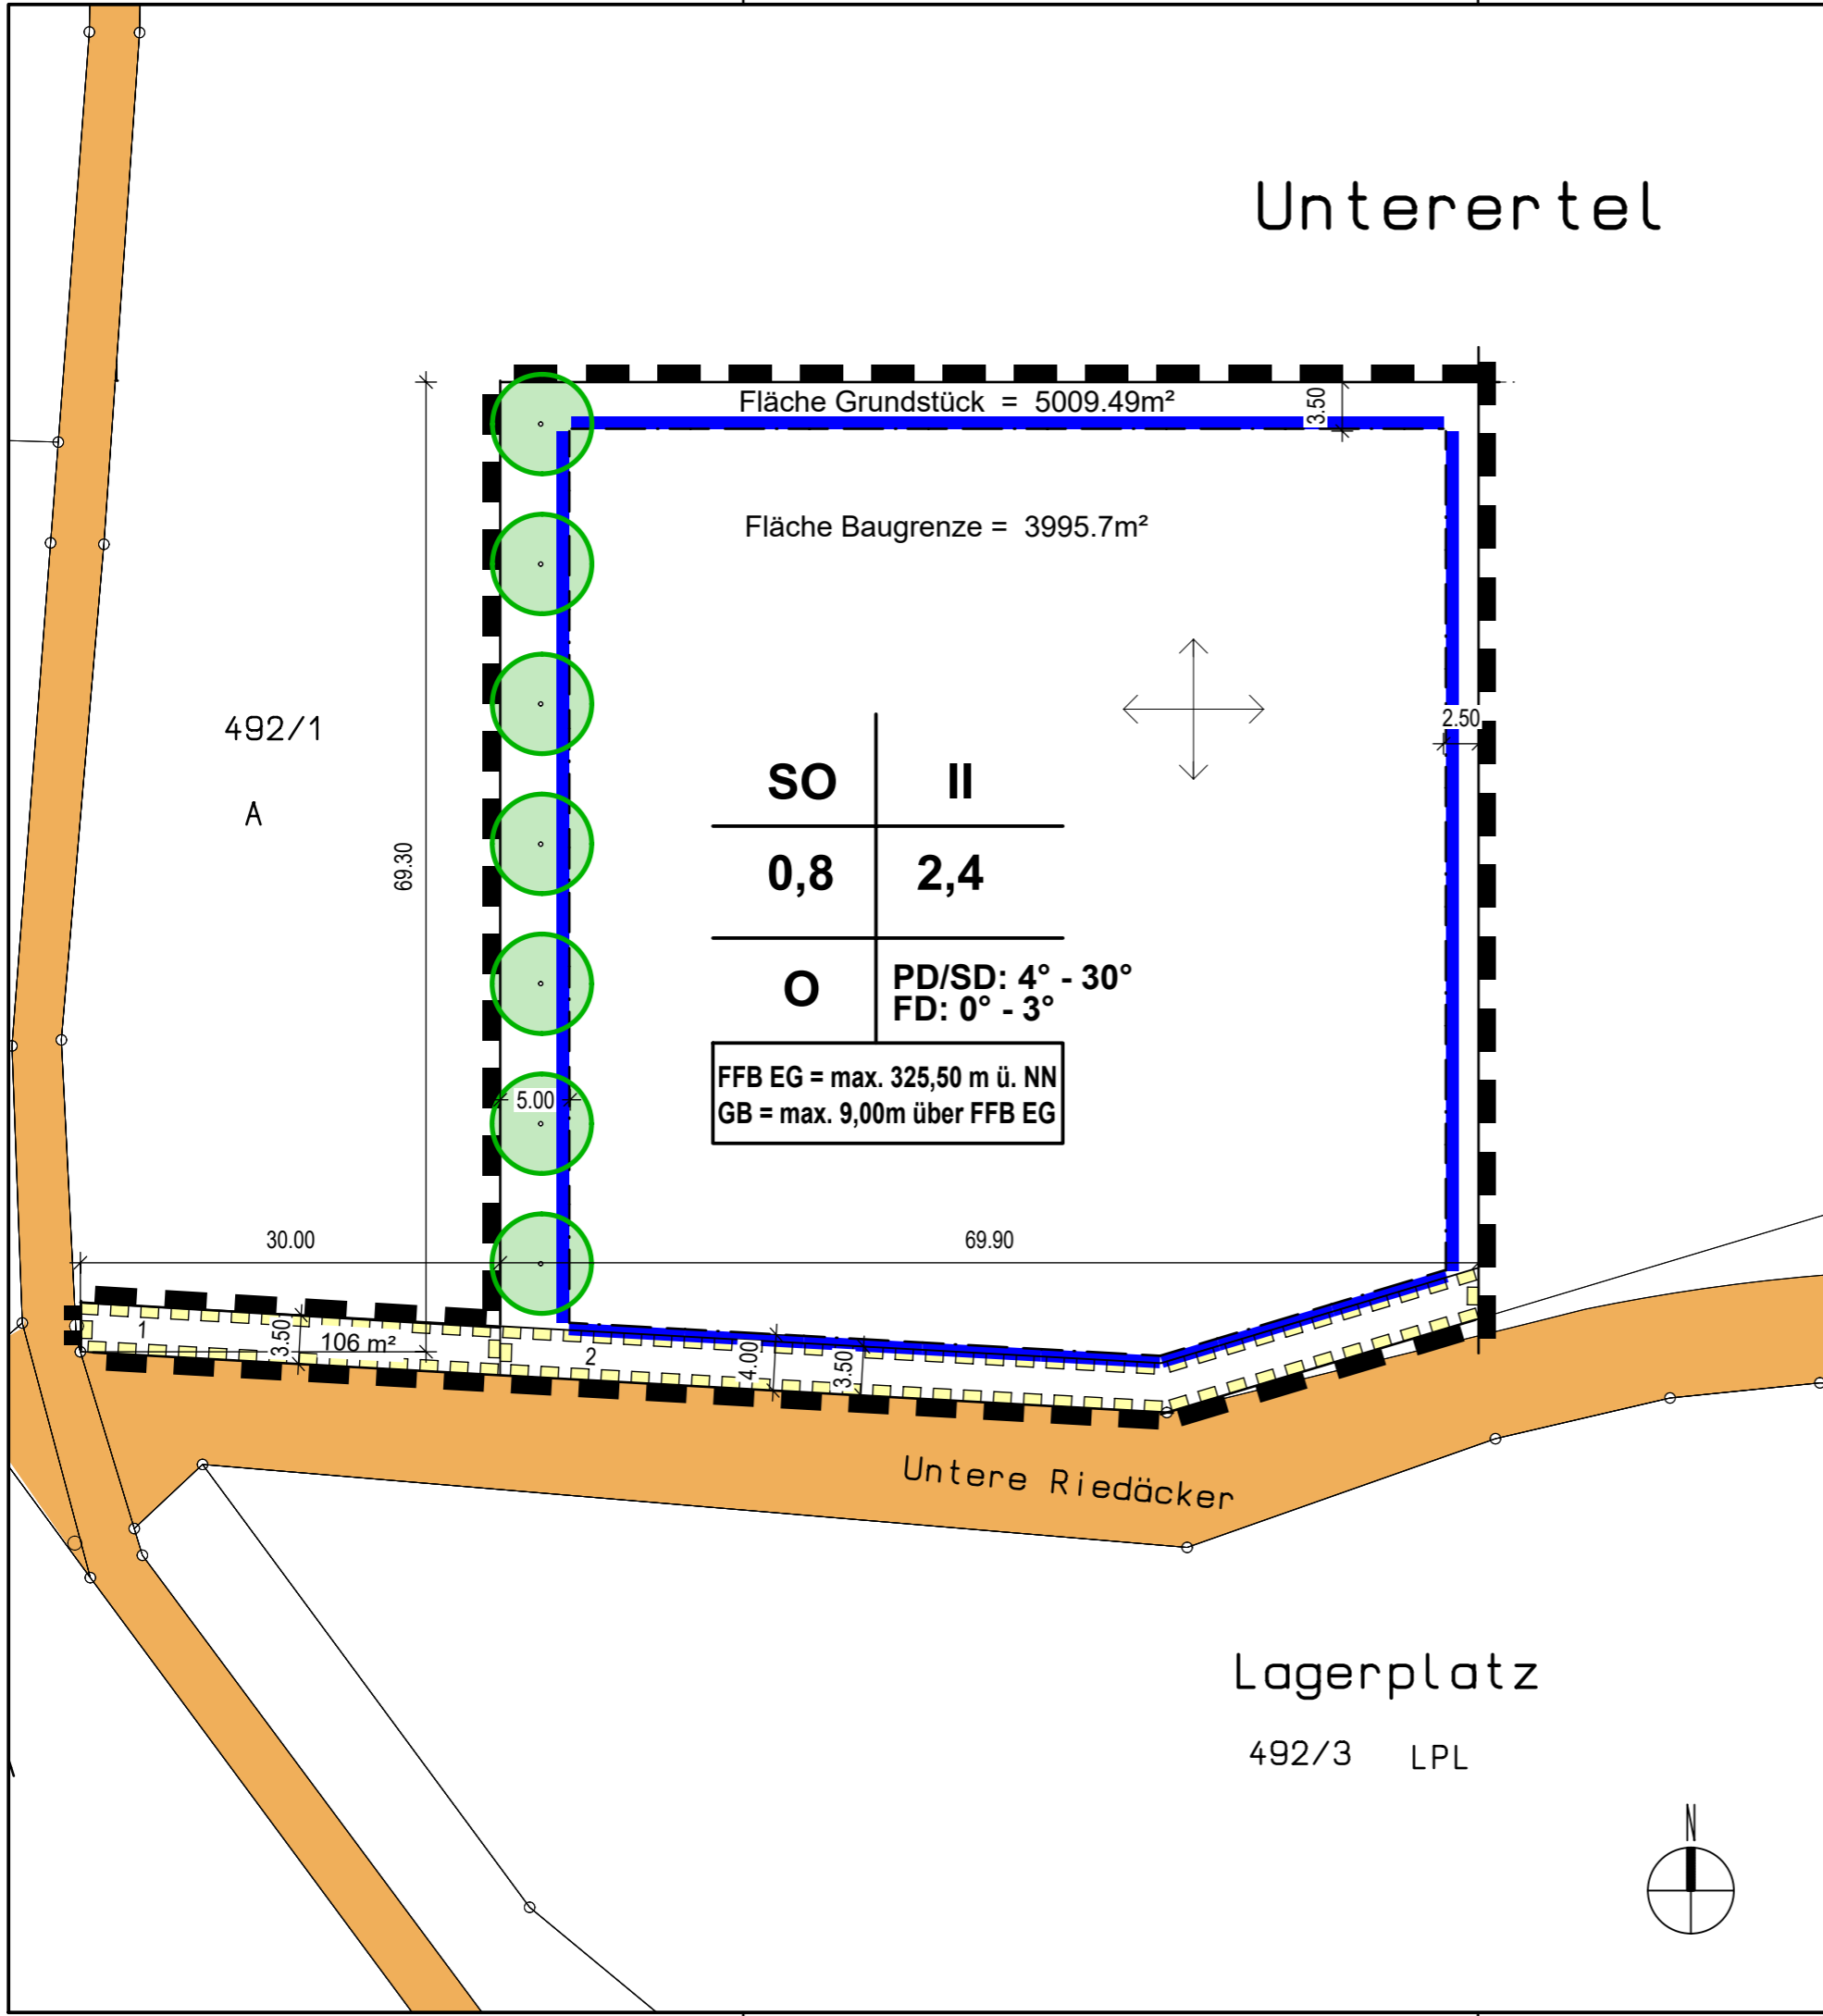

SO	II
0,8	2,4
O	PD/SD: 4° - 30° FD: 0° - 3°

FFB EG = max. 325,50 m ü. NN
GB = max. 9,00m über FFB EG

BEBAUUNGSPLAN HOLZVERARBEITUNG UND -LAGERUNG UNTERERTEL, KADELBURG- ETTIKON

LAGEPLAN ZEICHNERISCHER TEIL M.1:500
ENTWURF

ZEICHENERKLÄRUNG:

- 1. ART DER BAULICHEN NUTZUNG
SONDERGEBIET HOLZLAGERUNG UND -VERARBEITUNG
- 2. MAß DER BAULICHEN NUTZUNG
2 VOLLGESCHOSSE + HÖCHSTGRENZE
- 3. BAUWEISE, BAULINIEN, BAUGRENZEN
OFFENE BAUWEISE
 BAUGRENZE
- 4. VERKEHRSFLÄCHEN
STRASSENVERKEHRSFLÄCHE
- 5. SONSTIGE PLANZEICHEN
GRENZE DES RÄUMLICHEN GELTUNGSBEREICH
 MIT GEH-, FAHR-, UND LEITUNGSRECHTEN ZU BELASTENDE FLÄCHEN § 9 Abs.1 Nr.21 und Abs. 6 BauGB
 PFLANZGEBOT BAUM
 FIRSTRICHTUNG

GB = GEBÄUDEHÖHE
FFB EG = FERTIGFUSSBODEN ERDGESCHOSS

Erklärung Nutzungsschablone

Art der baulichen Nutzung	Zahl der Vollgeschosse
Grundflächenzahl	Geschossflächenzahl
Bauweise	Dachform

HÖHE BAULICHEN ANLAGEN

Der Bebauungsplan ist durch ortsübliche Bekanntmachung nach § 10 (3) BauGB in Kraft getreten

Küssaberg, den ____

Manfred Weber, Bürgermeister

